
Типовой проект:
Бизнес-центр

- Система молниезащиты и заземления AURAFORT®
- Система интегрированного промышленного фальшпола TECHNORAPTOR® RFL
- Опорная система для плоской кровли TECHNORAPTOR® FOOT
- Огнестойкие продукты FIREFORT®
- Кабеленесущая система СИСТЕМА КМ®

План подвала (М1:200)

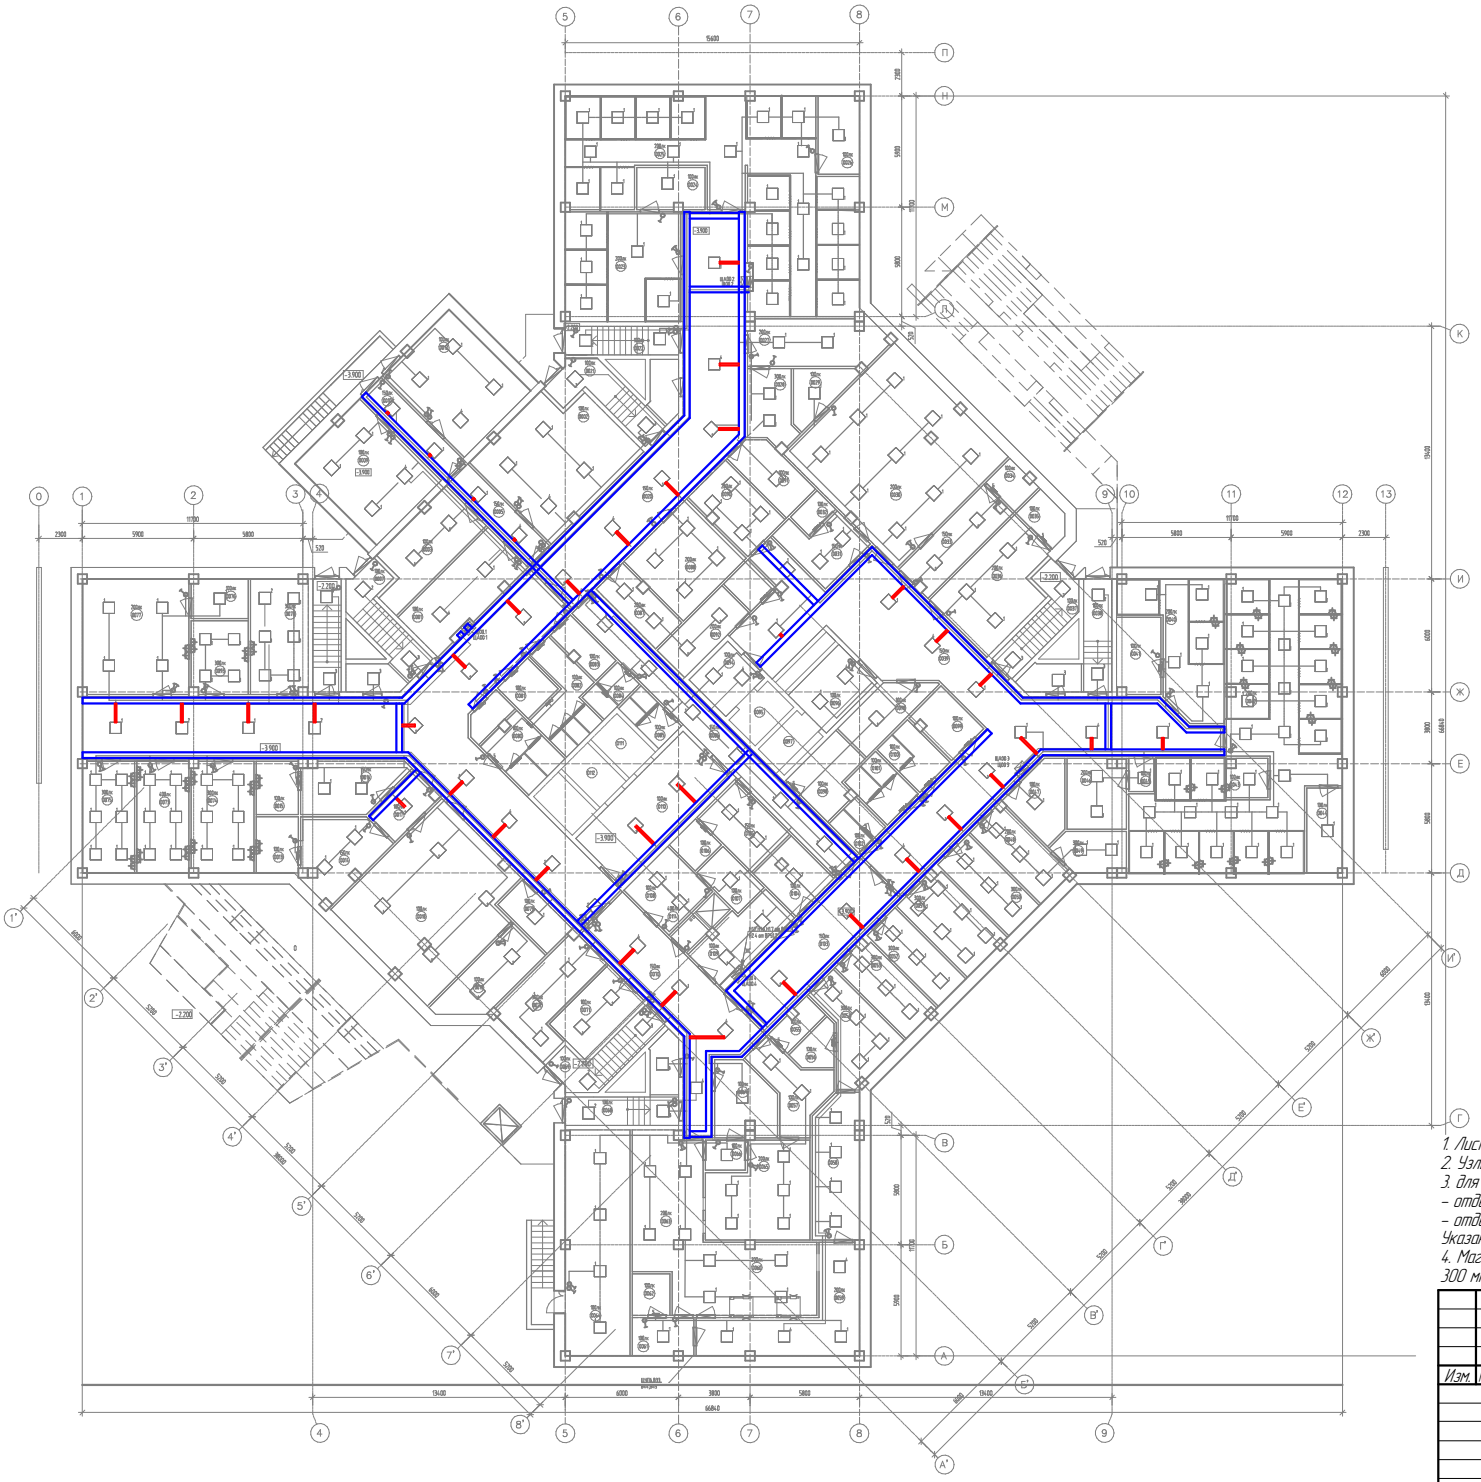

1. Листы 2.1 – 2.6 см. совместно.
2. Узлы подвеса и стыковки кабельных лотков см. на листах 3.1 – 3.9.
3. для прокладки используются–
– отдельные лотки для силовой электропроводки (сети электроосвещения, розеточной сети);
– отделные лотки для нужд СПЗ (ОК/1).
Указанные лотки при параллельной прокладке крепятся к общему подвесу.
4. Магистральные трассы лотков для силовой электропроводки выполняются лотком шириной 300 мм, а ответвления к светильникам – шириной 100 мм.


Изм.	Колич.	Лист	№док.	Подп.	Дата			
						Стадия	Лист	Листов
							4.1	6
						План размещения кабельных конструкций		

Согласовано

Инв. № подл. | Подп. и дата | Взам. инв. №

Формат А2


План 1 этажа (М1:200)

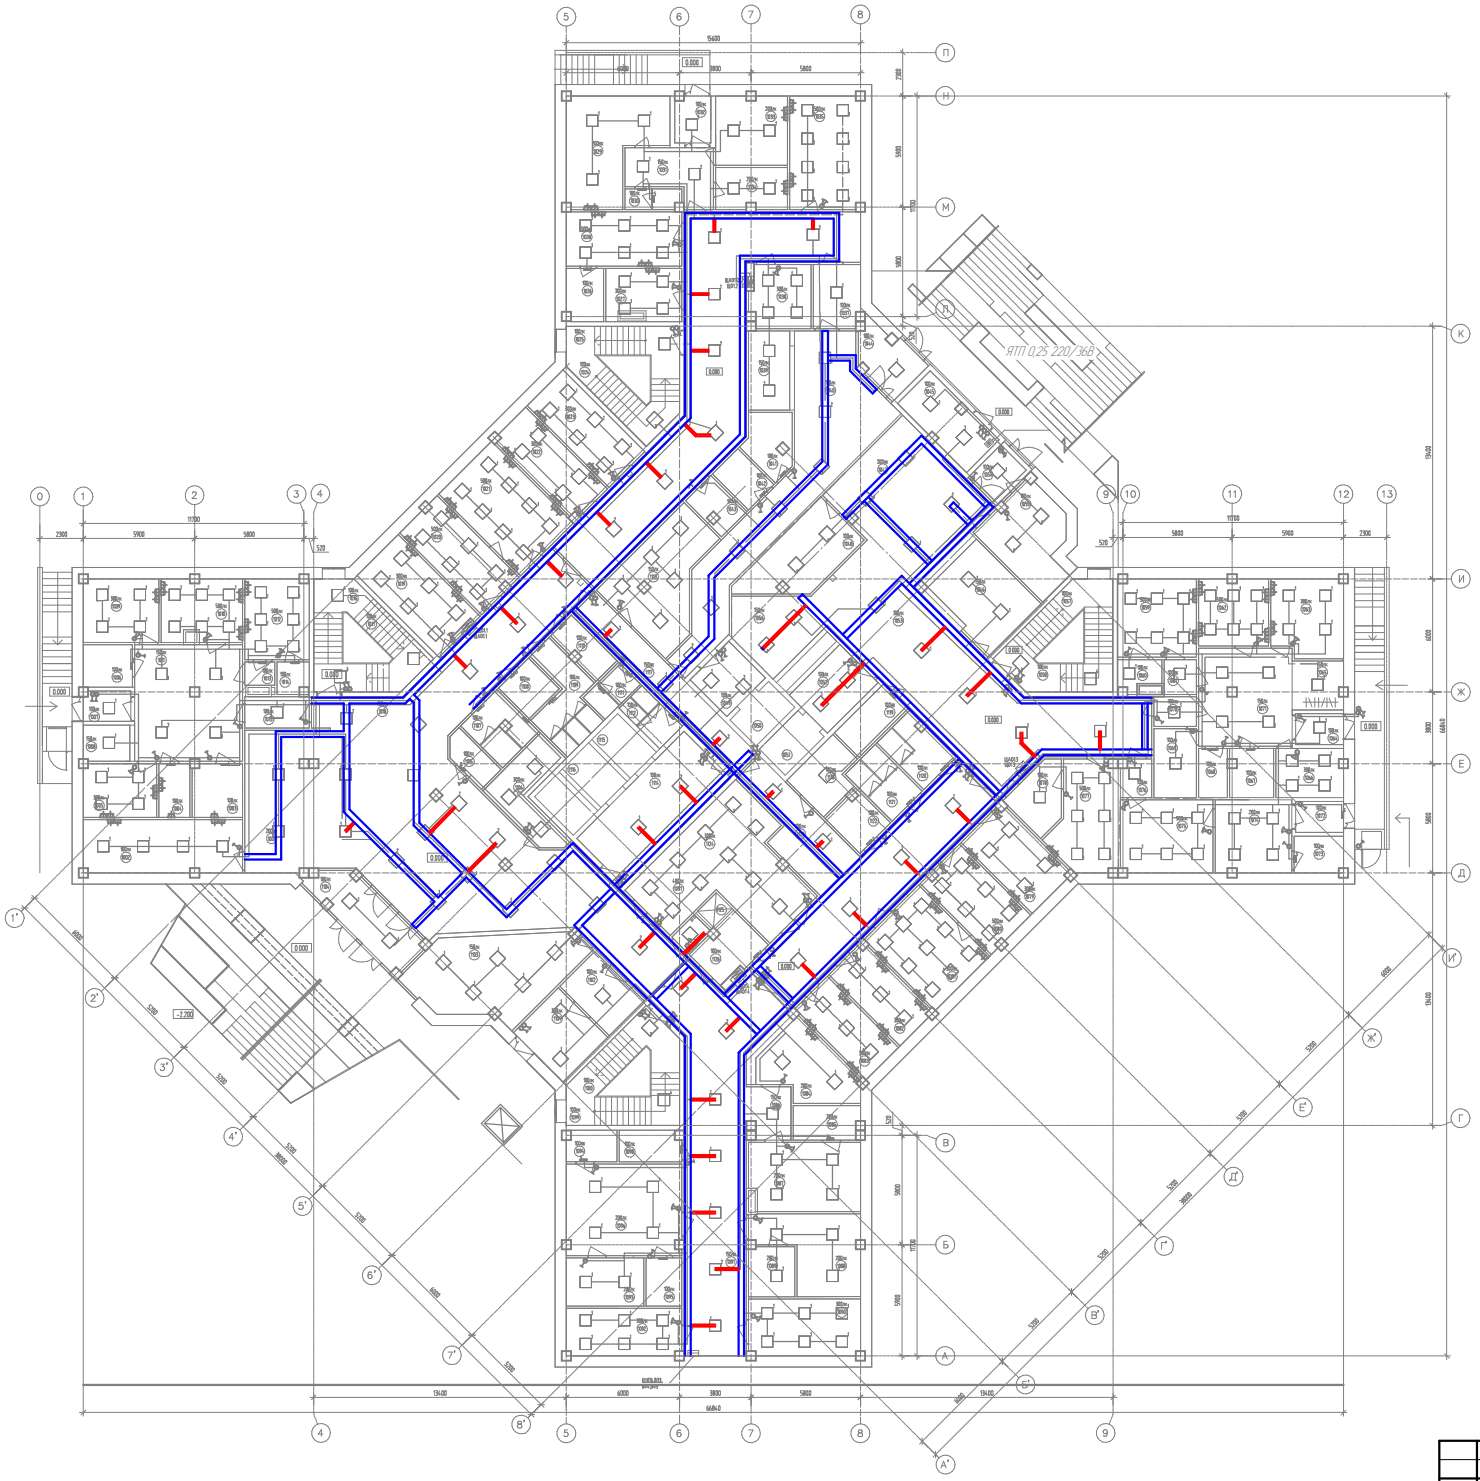

Инв. № подл.	Подп. и дата	Взам. инв. №

Изм.	Кол.уч.	Лист	№док.	Подп.	Дата	Лист 4.2

План 2 этажа (М1:200)

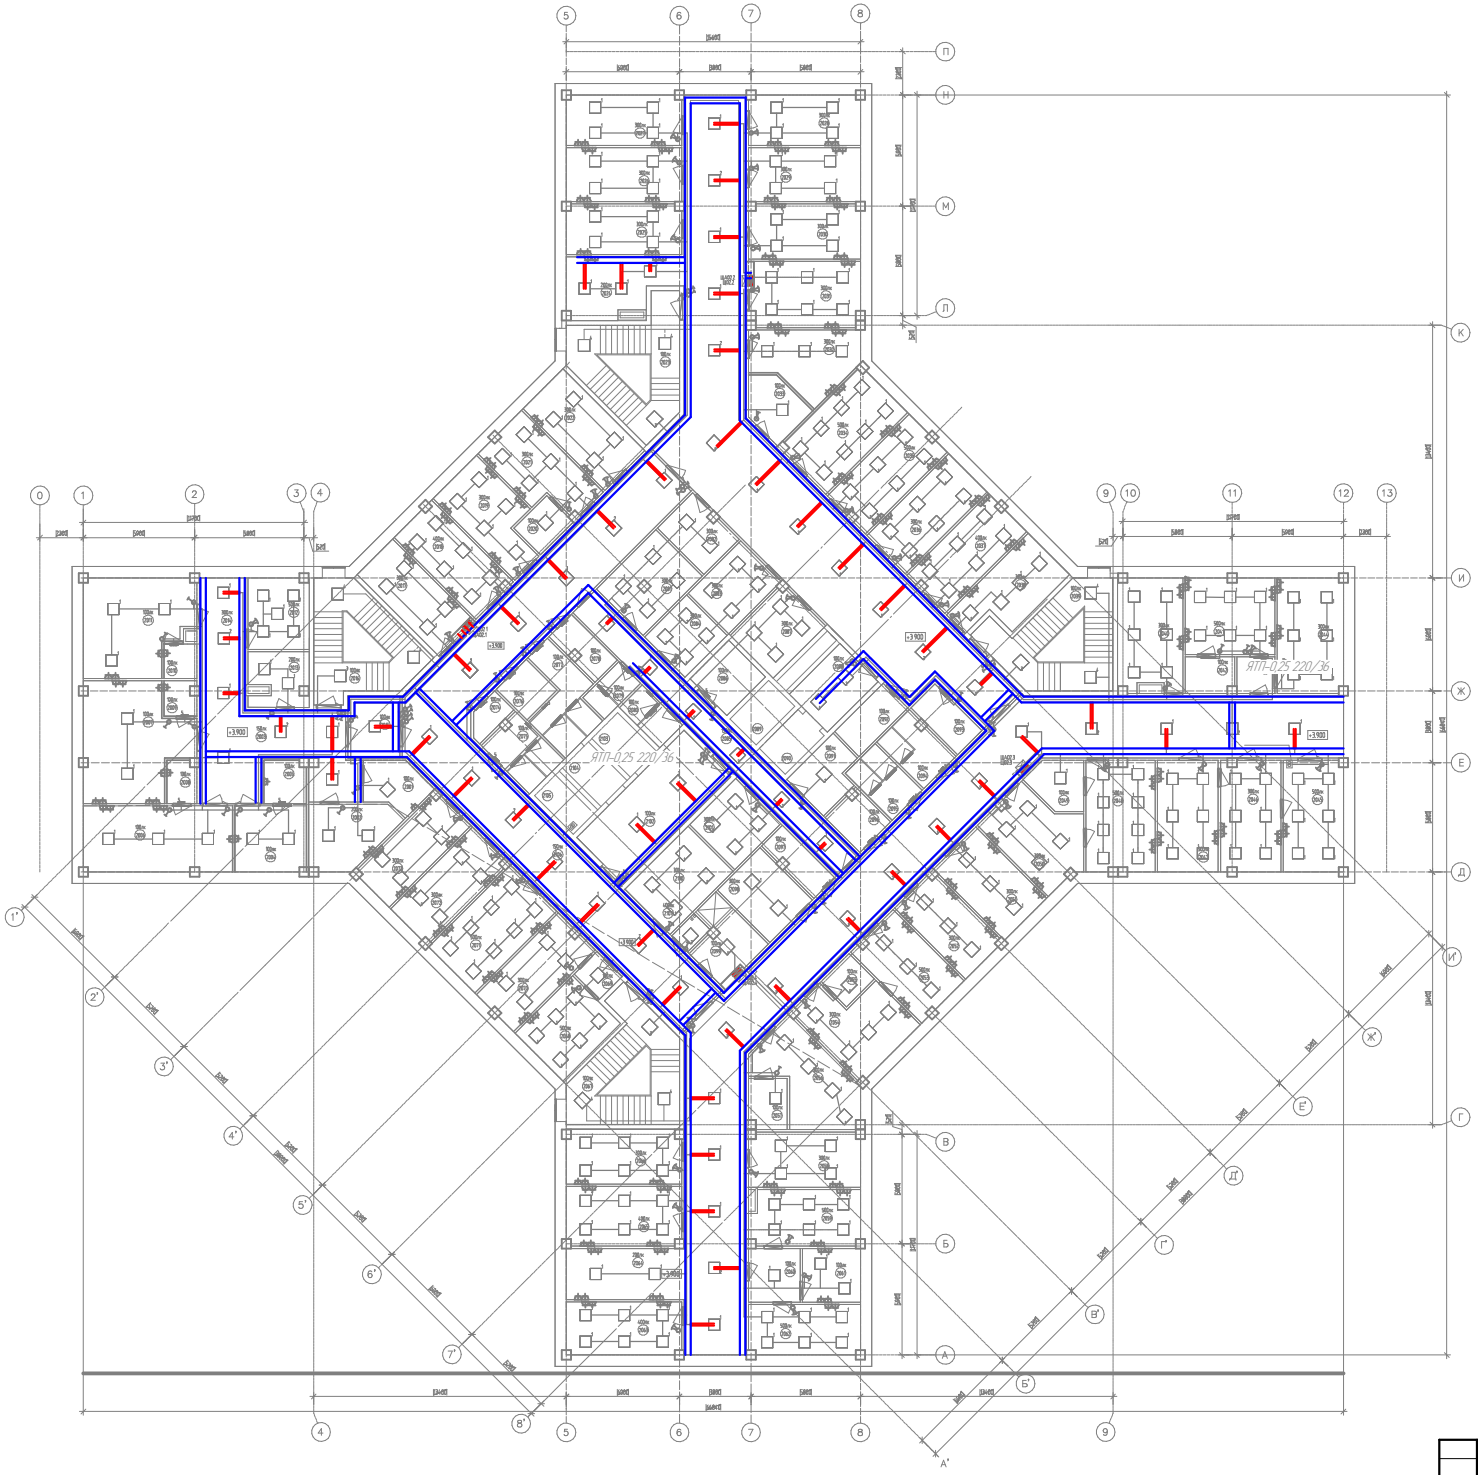


Изм.	Колуч.	Лист	№док.	Подп.	Дата

Лист 4.3

Инв. № подл. | Подп. и дата | Взам. инв. №


План 3 этажа (М1:200)

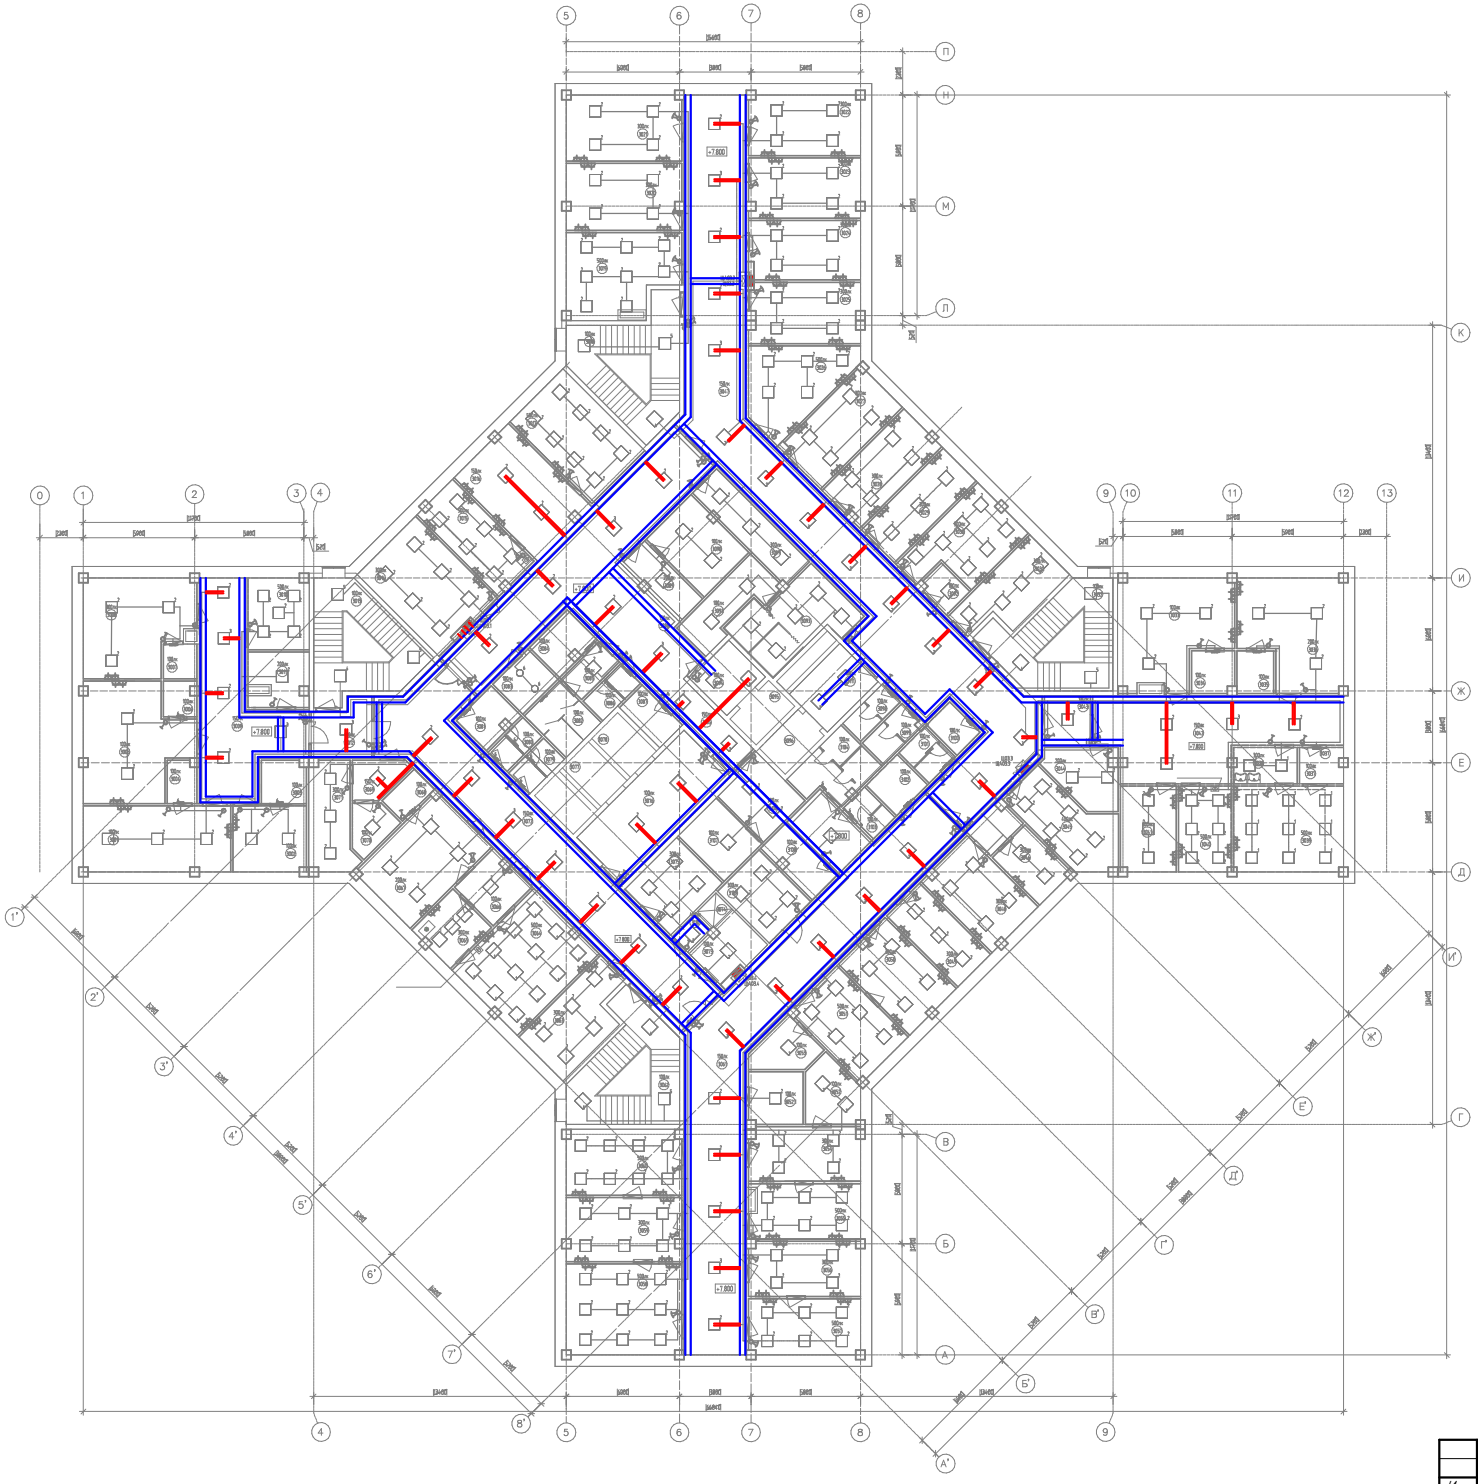

Инв. № подл.	Подп. и дата	Взам. инв. №

Изм.	Колуч.	Лист	№док.	Подп.	Дата	Лист 4.4


План 4 этажа (М1:200)

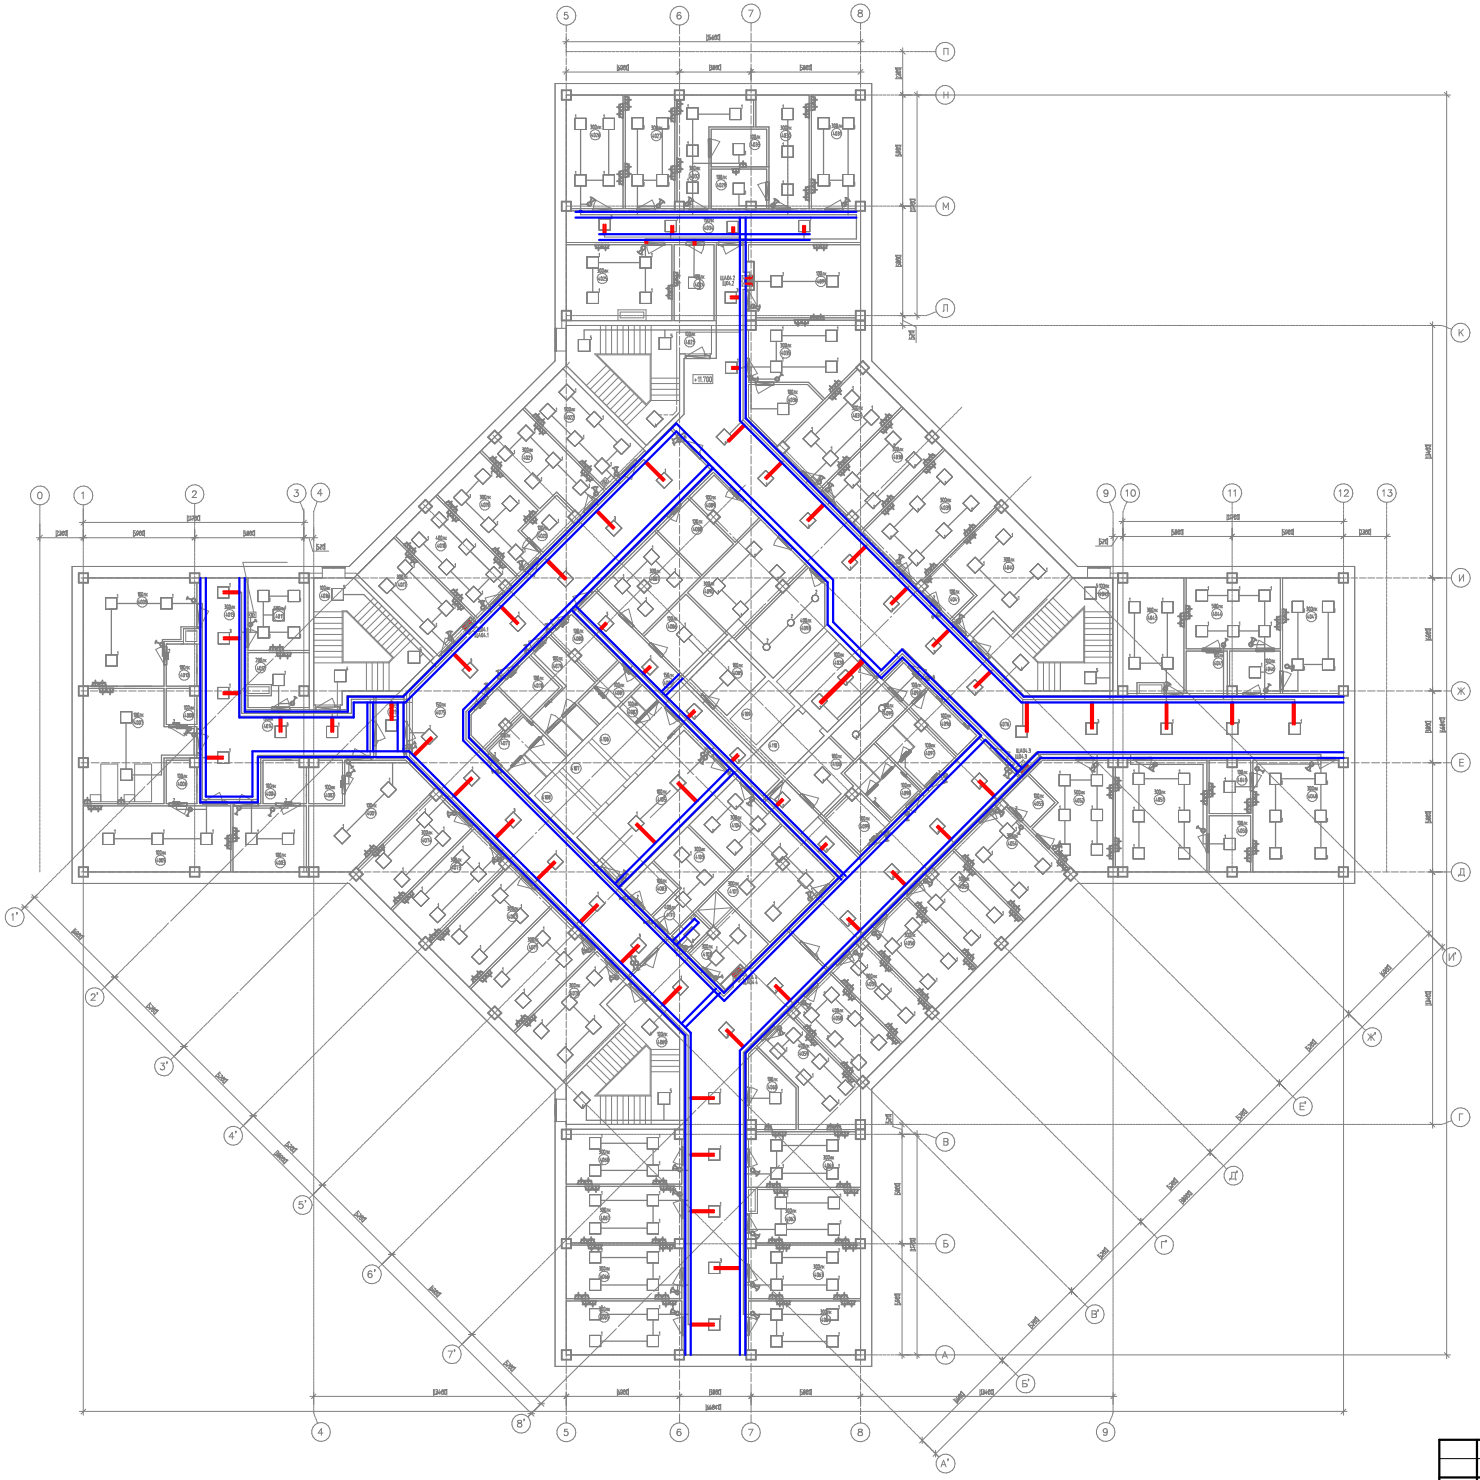

Инв. № подл.	Подп. и дата	Взам. инв. №

Изм.	Колуч.	Лист	№док.	Подп.	Дата	Лист 4.5

План 5 этажа (М1:200)

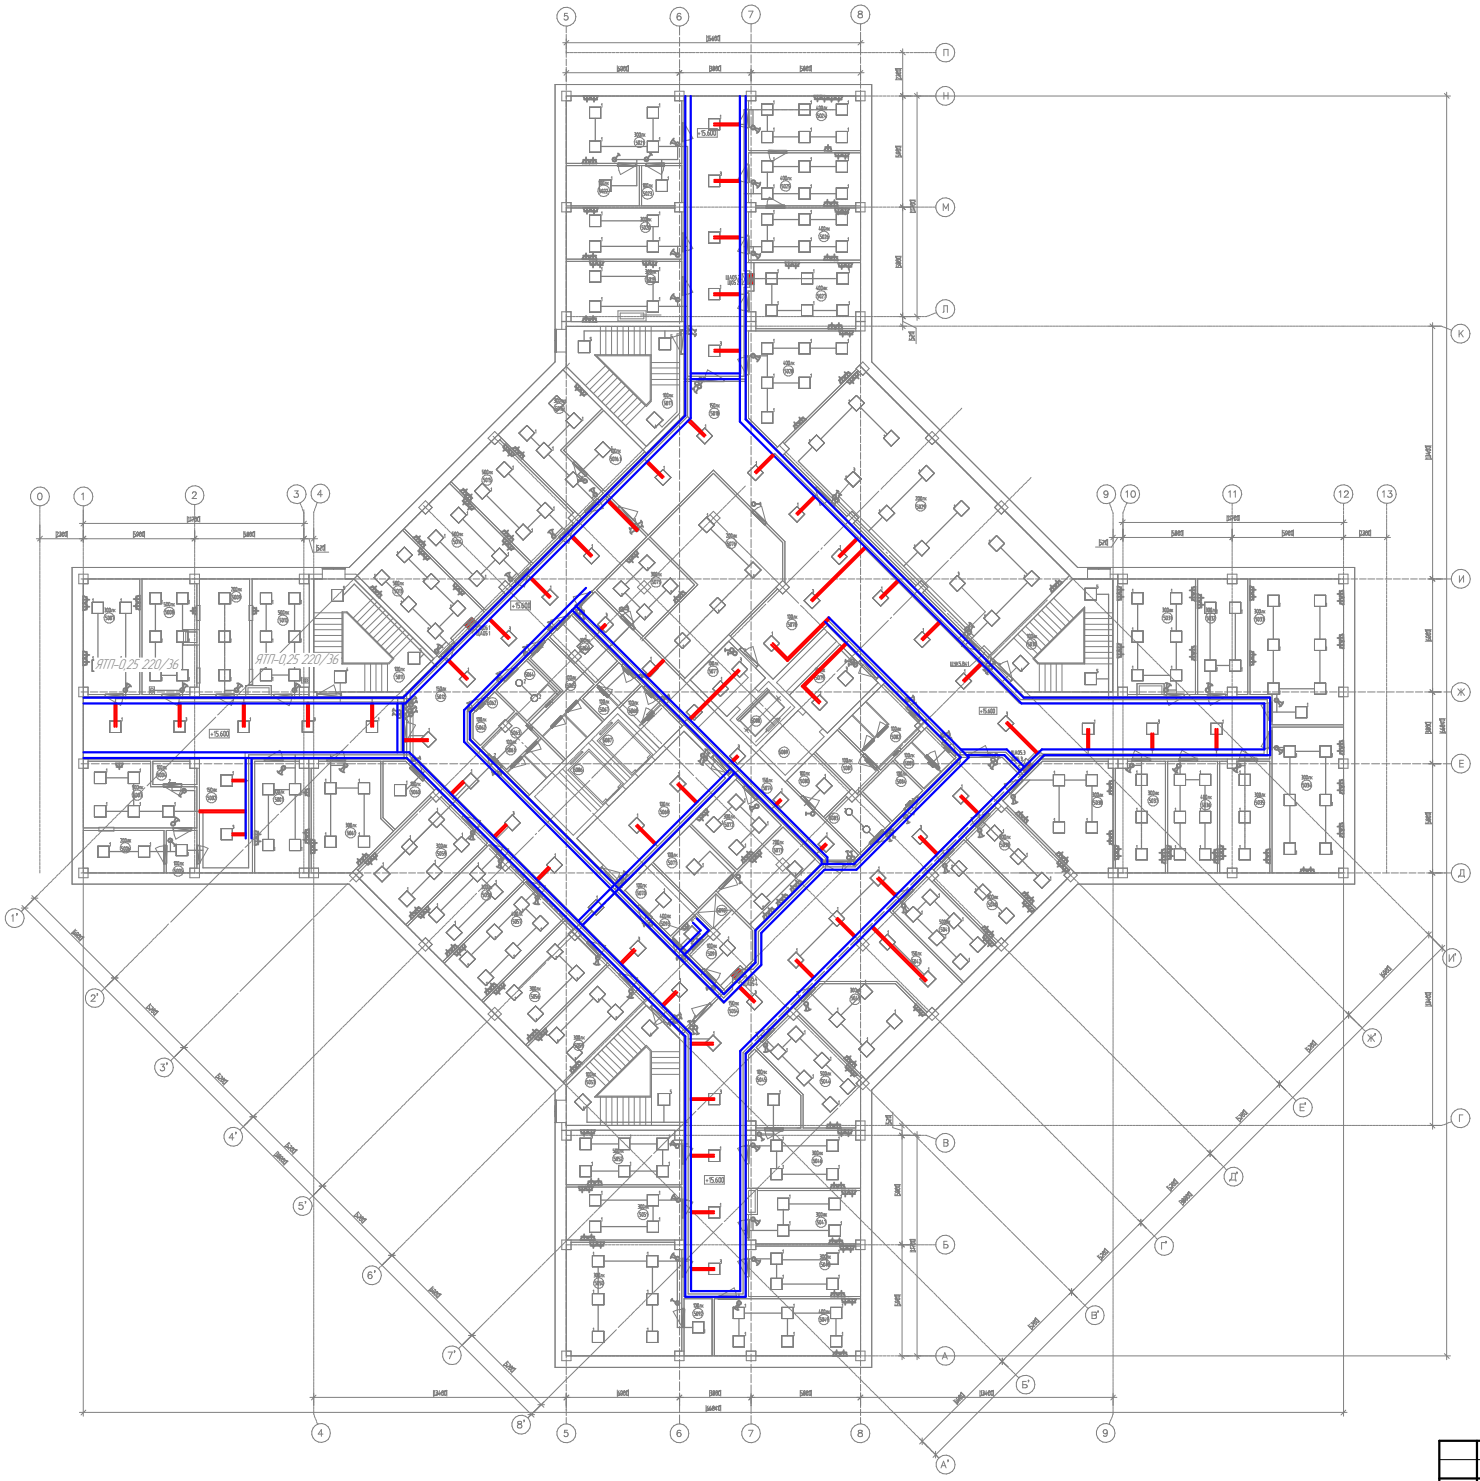

Изм.	Колуч.	Лист	№док.	Подп.	Дата

Лист 4.6

Инв. № подл. | Подп. и дата | Взам. инв. №