
Типовой проект:
Паркинг

- Кабеленесущая система СИСТЕМА КМ®

Фрагмент плана на отм. -4.500 в осях 2-7/ Г-Е

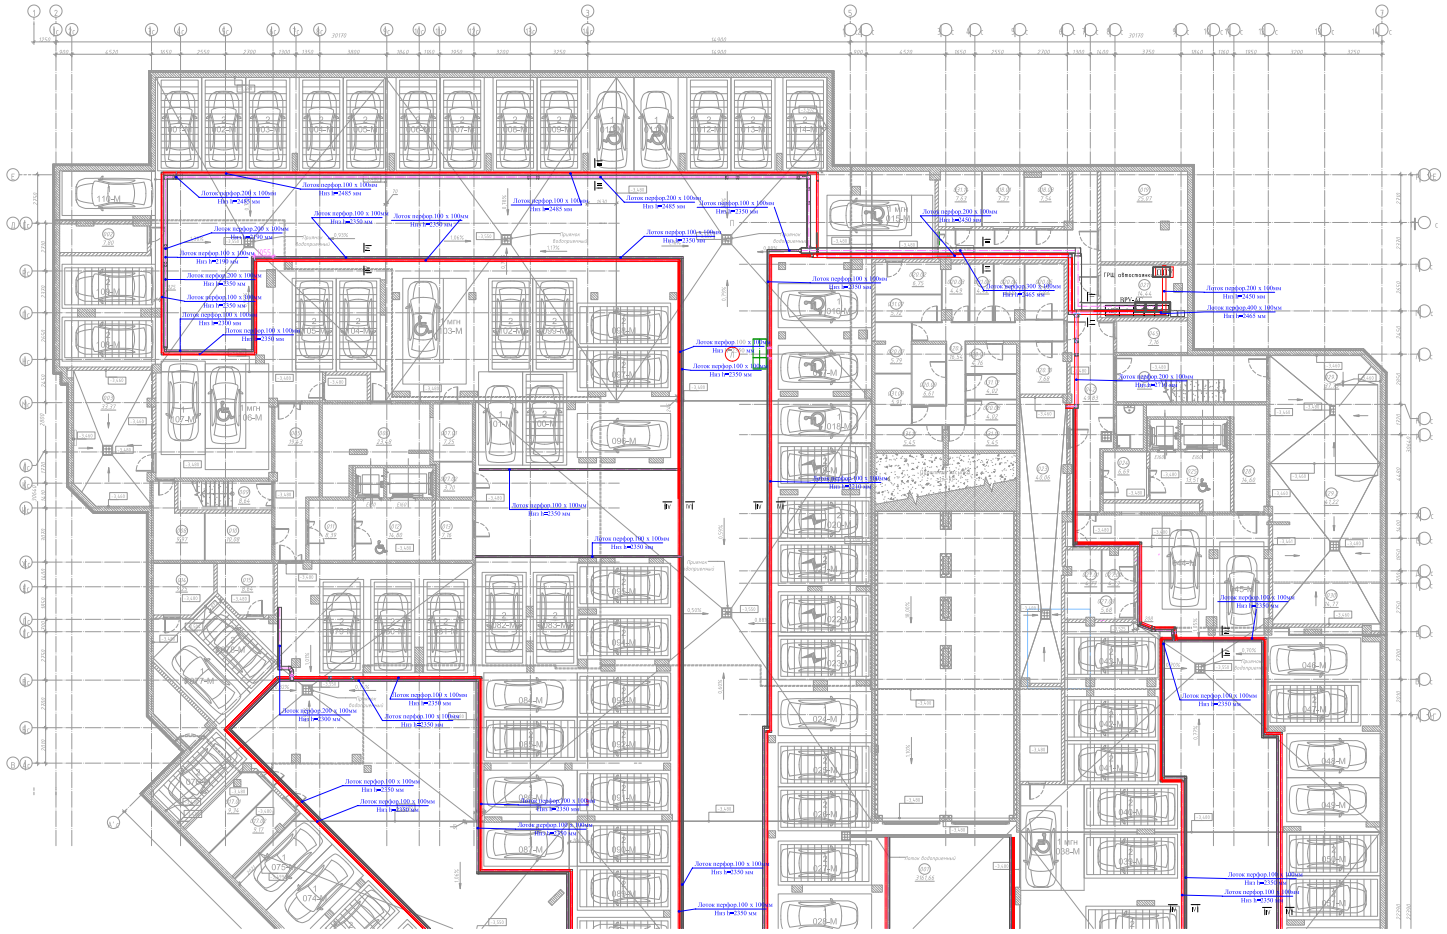

Экспликация помещений на отм. -3.450

N пом	Наименование помещения	Площадь	Кат.
001	Абонентская	3163,39	В3
002	Хозяйственные кладовые. Место хранения	7,80	В3
003	Венткамера	35,45	В3
004	Хозяйственные кладовые. Место хранения	3,43	В3
005	Коридор	19,51	
006	Венткамера	23,48	В3
007.01	Хозяйственные кладовые. Место хранения	7,34	В3
007.02	Хозяйственные кладовые. Место хранения	3,81	В3
008	Хозяйственные кладовые. Место хранения	9,05	В3
009	Ап	7,69	
010	Хозяйственные кладовые. Место хранения	10,31	В3
011	Тамбур-шлюз	8,35	
012	Лифтовый холл	14,83	
013	Хозяйственные кладовые. Место хранения	7,16	В3
014	Хозяйственные кладовые. Место хранения	9,25	В3
015	Хозяйственные кладовые. Место хранения	8,63	В3
016	Хозяйственные кладовые. Место хранения	7,10	В3
017.01	Хозяйственные кладовые. Место хранения	9,16	В3
017.02	Хозяйственные кладовые. Место хранения	9,11	В3
018.01	Хозяйственные кладовые. Место хранения	7,37	В3
018.02	Хозяйственные кладовые. Место хранения	7,57	В3
019	ГРЩ жилых секций А и В	25,86	В3
020.01	Хозяйственные кладовые. Место хранения	5,32	В3
020.02	Хозяйственные кладовые. Место хранения	6,75	В3
020.03	Хозяйственные кладовые. Место хранения	4,46	В3
020.04	Хозяйственные кладовые. Место хранения	5,34	В3
020.05	Хозяйственные кладовые. Место хранения	7,19	В3
020.6	Хозяйственные кладовые. Коридор	9,66	В3
020.07	Хозяйственные кладовые. Место хранения	5,73	В3
020.08	Хозяйственные кладовые. Место хранения	4,76	В3
020.09	Хозяйственные кладовые. Место хранения	6,46	В3
020.10	Хозяйственные кладовые. Место хранения	8,21	В3
021	ГРЩ обеспеченных	14,43	В3
022	Ап	22,61	
023	Венткамера	53,54	В3
024	Тамбур-шлюз	8,35	
025	Лифтовый холл	15,63	
026	ПЗУ	3,75	В3
027.01	Хозяйственные кладовые. Место хранения	4,74	В3
027.02	Хозяйственные кладовые. Место хранения	4,23	В3
027.03	Хозяйственные кладовые. Место хранения	5,69	В3
028.1	Помещение для прокладки коммуникаций	14,68	
028.2	Помещение для прокладки коммуникаций	2,05	
029.1	Насосная АИТ	34,38	В3
029.2	Насосная ХВС и ГВП	41,38	В3
030	Вибрационный цоколь	14,38	В3
031	Венткамера	49,05	В3
032	Помещение ТС	22,38	В3

Экспликация помещений на отм. -3.450

N пом	Наименование помещения	Площадь	Кат.
033	Лифтовый холл	9,87	
035	Ап	10,73	
036	АПТ Гаража	28,22	Д
037.01	Хозяйственные кладовые. Место хранения	6,10	В3
037.02	Хозяйственные кладовые. Место хранения	4,52	В3
037.03	Хозяйственные кладовые. Место хранения	4,37	В3
037.04	Хозяйственные кладовые. Место хранения	4,65	В3
037.05	Хозяйственные кладовые. Место хранения	5,35	В3
037.6	Хозяйственные кладовые. Коридор	20,98	В3
037.07	Хозяйственные кладовые. Место хранения	6,10	В3
037.08	Хозяйственные кладовые. Место хранения	3,00	В3
037.09	Хозяйственные кладовые. Место хранения	3,02	В3
037.10	Хозяйственные кладовые. Место хранения	4,61	В3
037.11	Хозяйственные кладовые. Место хранения	3,04	В3
037.12	Хозяйственные кладовые. Место хранения	3,04	В3
037.13	Хозяйственные кладовые. Место хранения	3,04	В3
037.14	Хозяйственные кладовые. Место хранения	3,77	В3
037.15	Хозяйственные кладовые. Место хранения	3,77	В3
037.16	Хозяйственные кладовые. Место хранения	3,77	В3
037.17	Хозяйственные кладовые. Место хранения	3,77	В3
037.18	Хозяйственные кладовые. Место хранения	6,06	В3
037.19	Хозяйственные кладовые. Место хранения	3,38	В3
037.20	Хозяйственные кладовые. Место хранения	3,74	В3
037.21	Хозяйственные кладовые. Место хранения	8,24	В3
038.01	Хозяйственные кладовые. Место хранения	7,04	В3
038.02	Хозяйственные кладовые. Место хранения	6,18	В3
038.03	Хозяйственные кладовые. Место хранения	3,84	В3
038.4	Хозяйственные кладовые. Коридор	17,52	В3
038.05	Хозяйственные кладовые. Место хранения	6,77	В3
038.06	Хозяйственные кладовые. Место хранения	5,86	В3
038.07	Хозяйственные кладовые. Место хранения	8,08	В3
038.08	Хозяйственные кладовые. Место хранения	7,06	В3
038.09	Хозяйственные кладовые. Место хранения	6,71	В3
038.10	Хозяйственные кладовые. Место хранения	7,63	В3
038.11	Хозяйственные кладовые. Место хранения	4,85	В3
039	ГРЩД жилой секции С	22,13	В3
040.1	ВРУ-АР встроенных помещений	14,98	В3
040	АПТ Компенсация	44,00	Д
041	АПТ Жилая часть	46,96	Д
042	Коридор	49,67	
043	Тамбур-шлюз	5,35	
044.1	Коридор	53,92	
044.2	Коридор	5,74	
045	Хозяйственные кладовые. Место хранения	7,16	В3
051.6	Хозяйственные кладовые. Место хранения	12,51	В3
051.7	Хозяйственные кладовые. Место хранения	5,90	В3
051.8	Хозяйственные кладовые. Место хранения	4,83	В3
051.9	Хозяйственные кладовые. Место хранения	5,73	В3
051.10	Хозяйственные кладовые. Место хранения	5,43	В3
051.11	Хозяйственные кладовые. Место хранения	5,43	В3
051.12	Хозяйственные кладовые. Место хранения	4,17	В3
051.13	Хозяйственные кладовые. Место хранения	9,65	В3
051.14	Хозяйственные кладовые. Место хранения	7,68	В3
Общая площ		4326,83	

Разрезы кабельных конструкций для прокладки кабелей



Условные обозначения

- Металлический лоток для прокладки кабелей электроприёмников II-ой категории.
- Металлический лоток (ОКЛ) для прокладки кабелей электроприёмников систем противопожарной защиты (СПЗ) и аварийного освещения.

Примечание:

1. Распределительные сети
2. Отметки кабельных конструкций (лотков) уточнить по месту с учётом инженерных сетей и архитектурно-строительных конструкций.
3. Крепление кабельных конструкций (лотков) выполнить со средним шагом 1500мм.
4. Все лотки и трубы проложенные по паркингу, которые предназначены для прокладки транзитных кабелей жилой части и коммерции необходимо защить строительными конструкциями с пределом огнестойкости не ниже EI 60.

				АА 054/19-ЭОМ1	
				г. Санкт-Петербург, ул. Магнитогорская, д.11, лит. В	
Изм.	Кол.уч.	Лист	N док.	Подп.	Дата
Разработал	Мигаленок				10.20
Проверил	Ступко				10.20
Н.контроль	Москалев				10.20
ГИП	Хлопко				10.20

Многоквартирный жилой дом со встроено-пристроенными помещениями и подземным гаражом	Стадия	Лист	Листов
	Р	25	
План на отм.-4.500 в осях 2-7/ Г-Е. План расположения металлоконструкций	AMGroup Комфортные проектные решения		

Формат 594х1261

Согласовано

Инв. № подл. | Подп. и дата | Взам. инв. №