
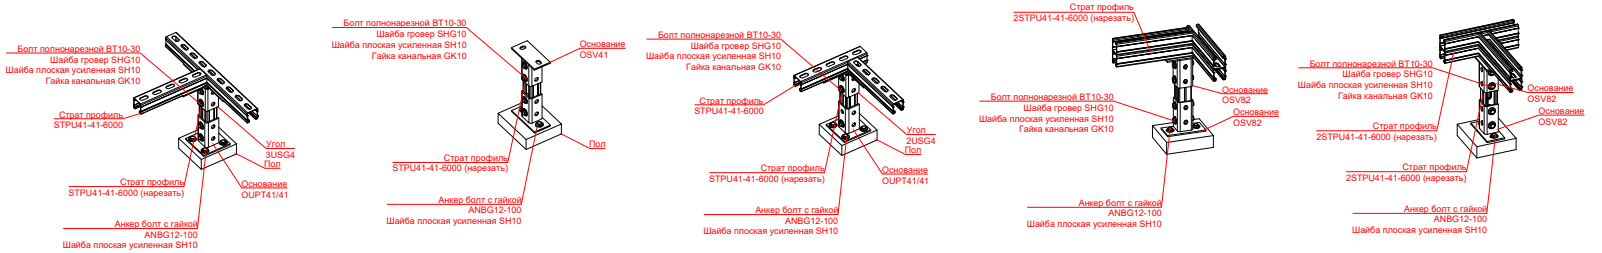


# Типовой проект:
# Предприятие нефтегазовой отрасли

- Кабеленесущая система СИСТЕМА КМ®
- Система интегрированного промышленного фальшпола TECHNORAPTOR® RFL
- Огнестойкие продукты FIREFORT®
- Система молниезащиты и заземления AURAFORT®

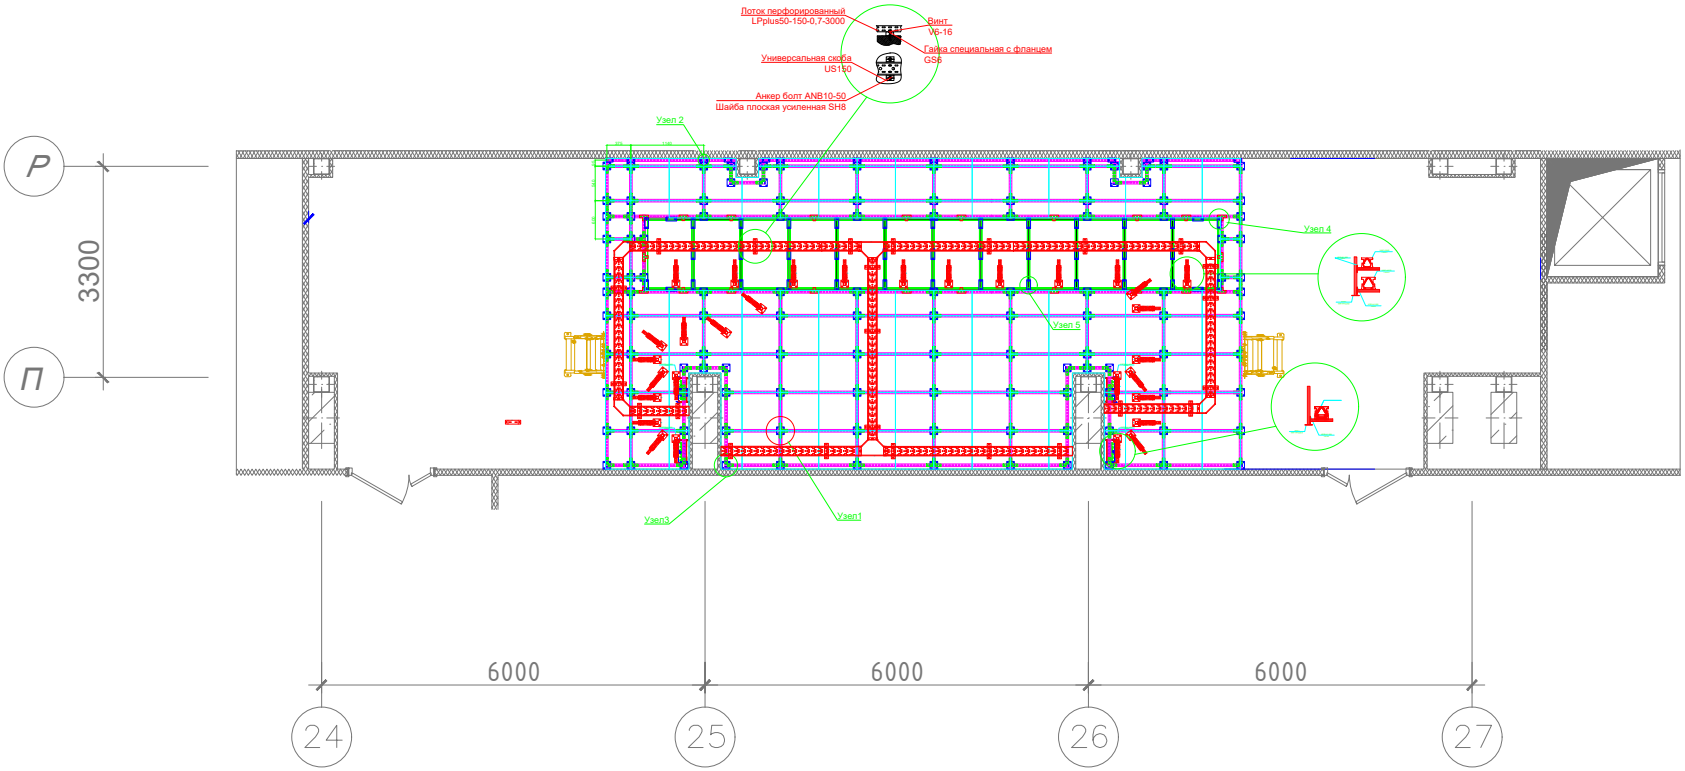


Страт профиль 2STPU41*41*6000

Страт профиль STPU41*41*6000

Основание OUPT41/41

Пластина угловая тройная 3USG4

Пластина угловая двойная 2USG4

Основания OSV82

T-образная соединительная пластина UST

Основания OSV41

Панель